


- 第2工区の駐車場への出入は、区画道路と敷地内通路を使用する計画としています。
- 第3工区の駐車場への出入は、枚方藤阪線、区画道路と敷地内通路を使用する計画としています。



第1工区	
延床面積	約5,900㎡
構造	鉄骨造
階数	地下1階、地上6階
建物高さ	約25m
主用途	店舗

第2工区	
延床面積	約8,900㎡
構造	鉄筋コンクリート造
階数	地上14階
建物高さ	約45m
主用途	店舗、住宅、駐車場

第3工区	
延床面積	約95,300㎡
構造	鉄筋コンクリート造、鉄骨造
階数	地上29階
建物高さ	約115m
主用途	店舗、事務所、ホテル、住宅、駐車場

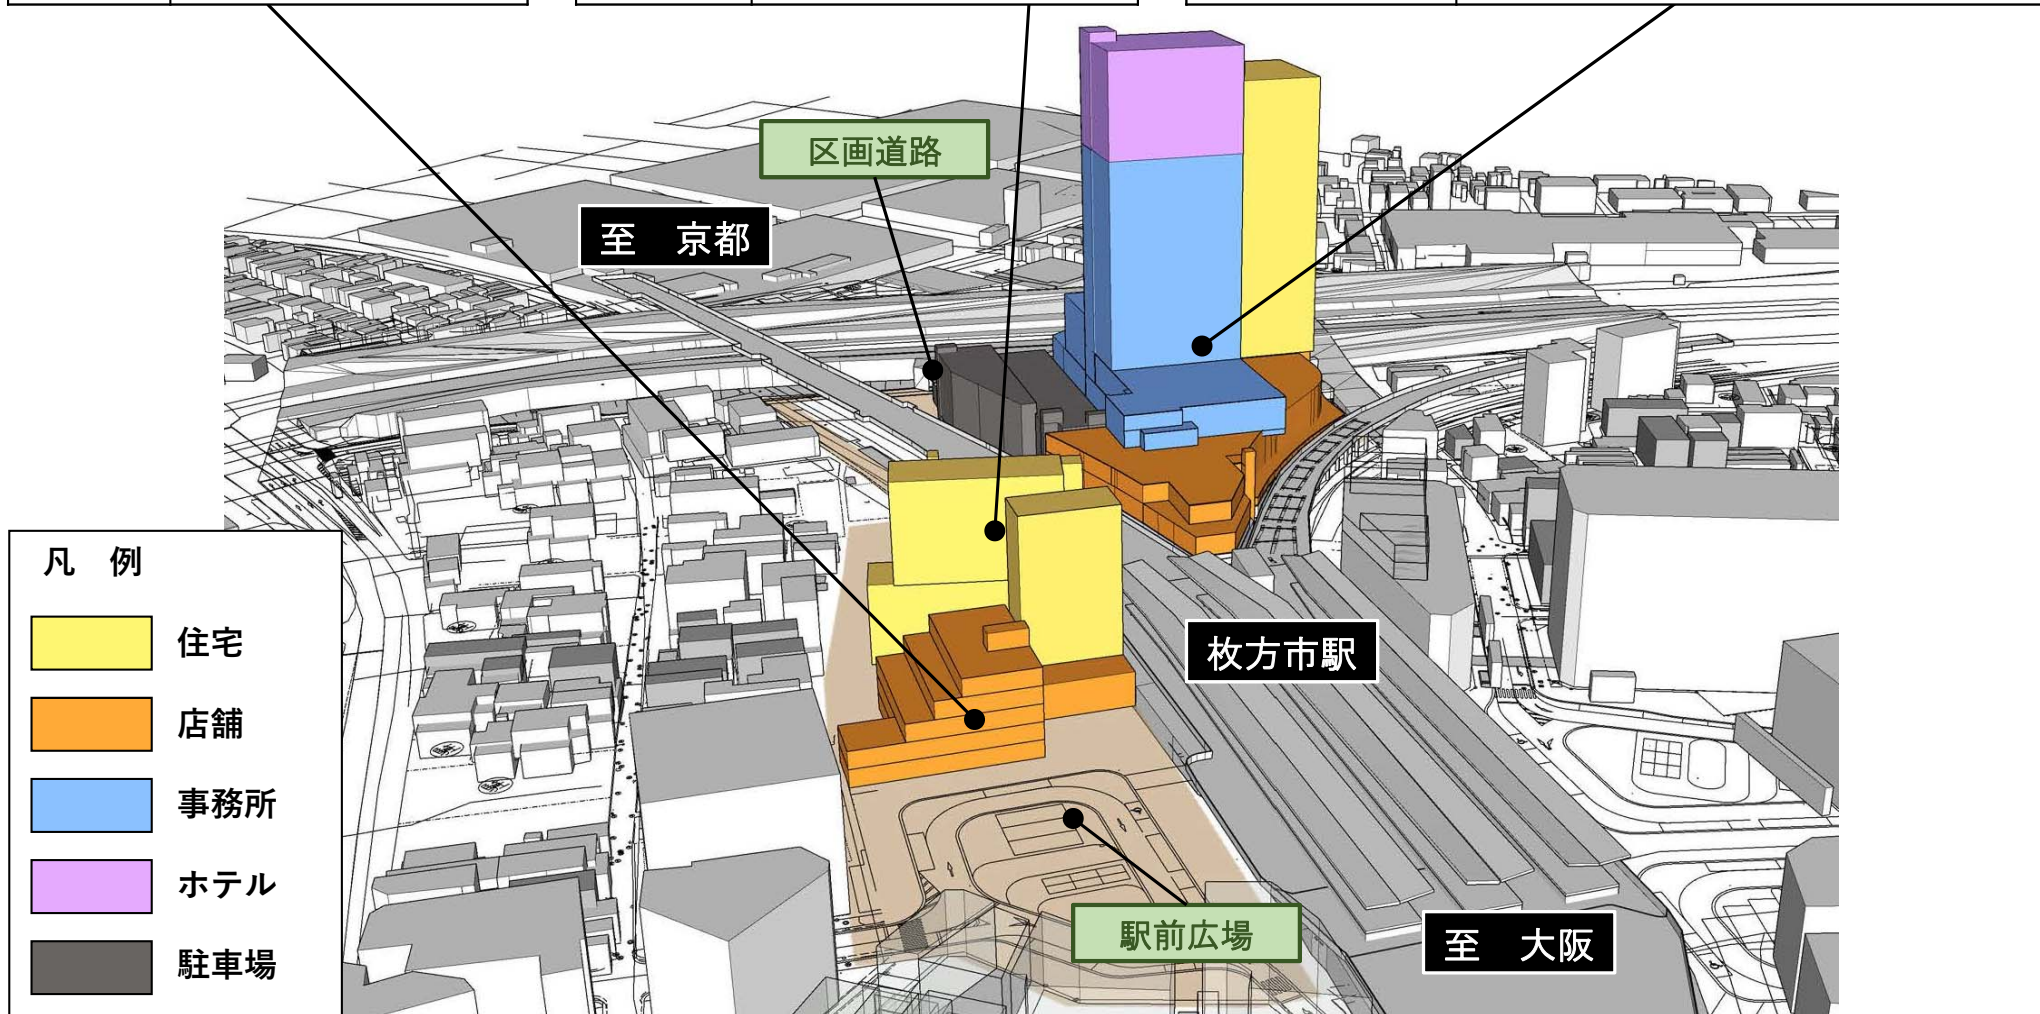

※西側（枚方ビオルネ側）から再開発区域を見た鳥瞰イメージ図です。

※建物のボリューム感を表したイメージであり、デザイン・色等の詳細は今後の設計により決定します。