

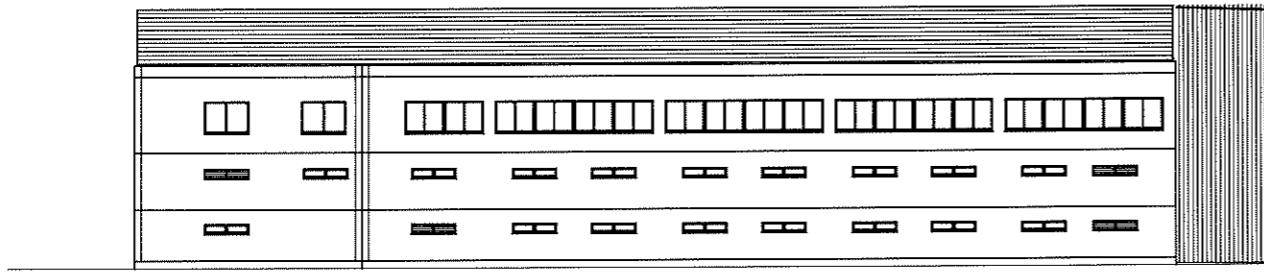


立面図


西側

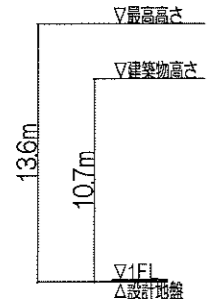



南側

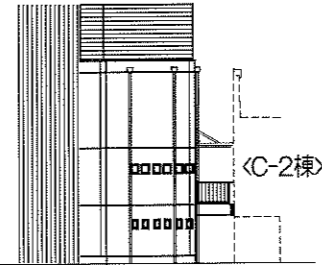


立面方向
(NO SCALE)

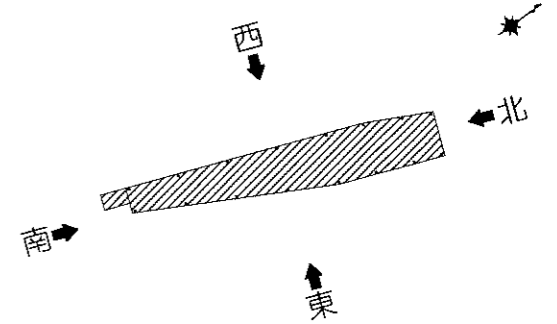

東側

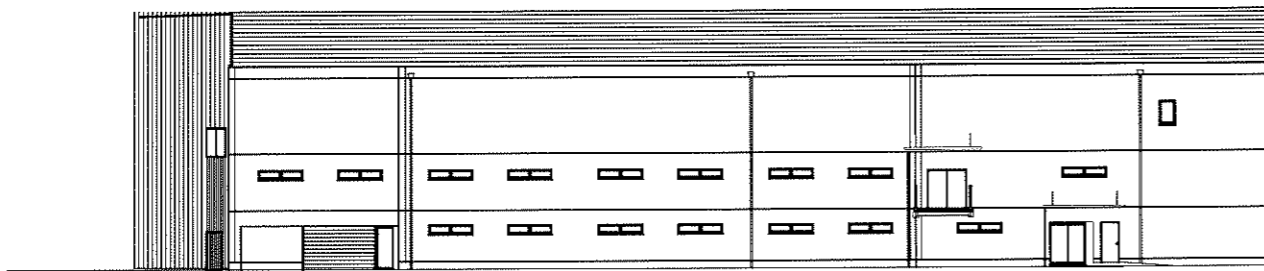
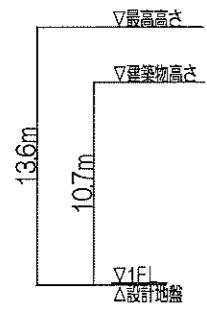


北側

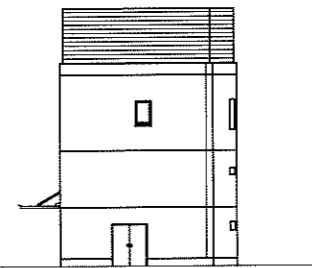

断面図


X-X'

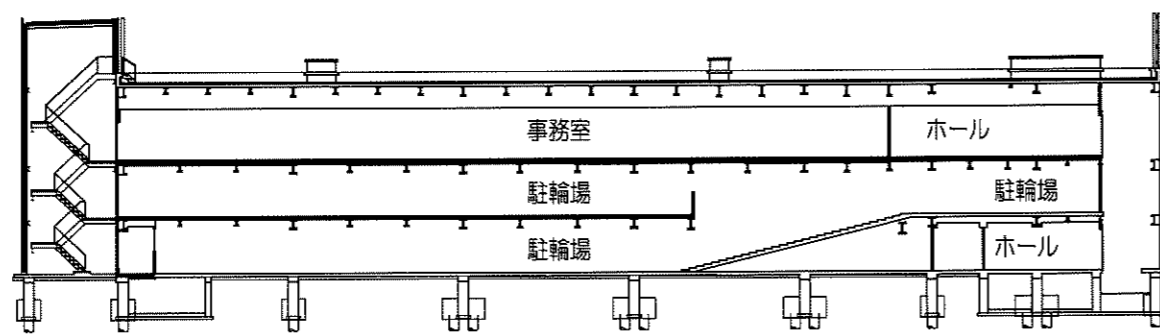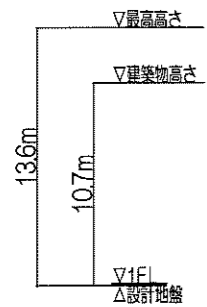

Y-Y'




断面位置
(NO SCALE)

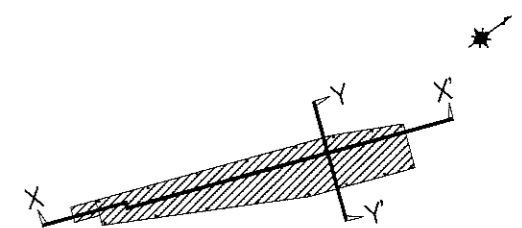


※当計画は諸官庁との協議等により、
変更が生じる場合があります。

立面図

西側

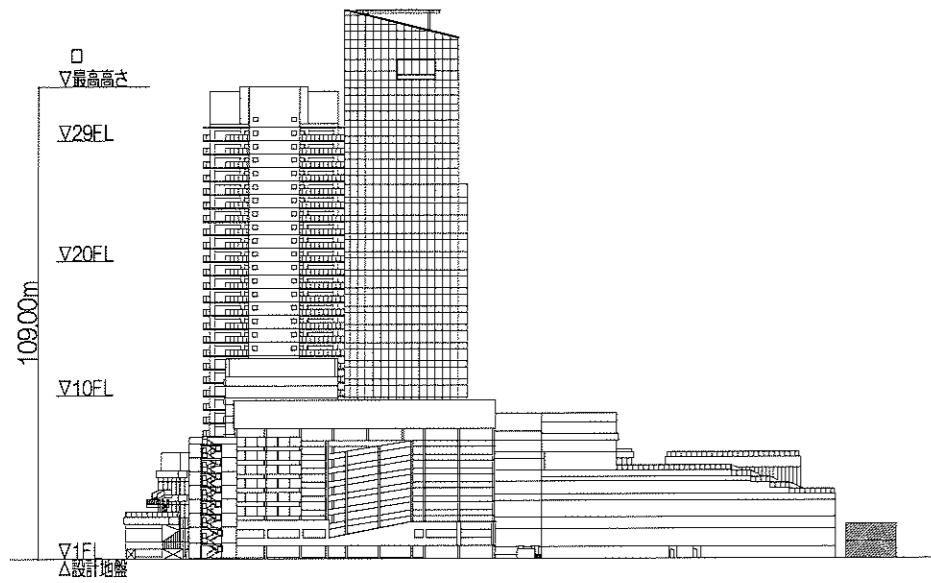


南側

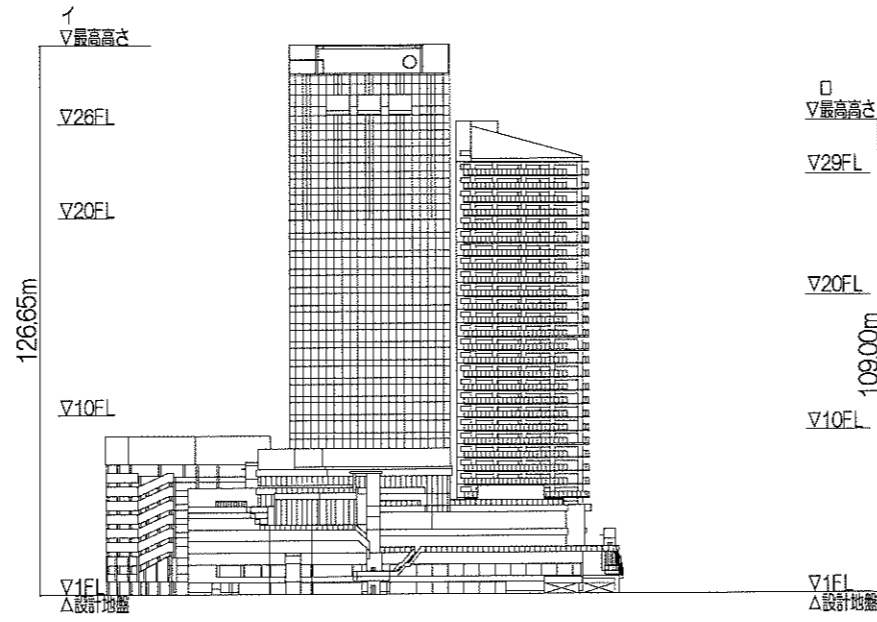


断面図


X-X'

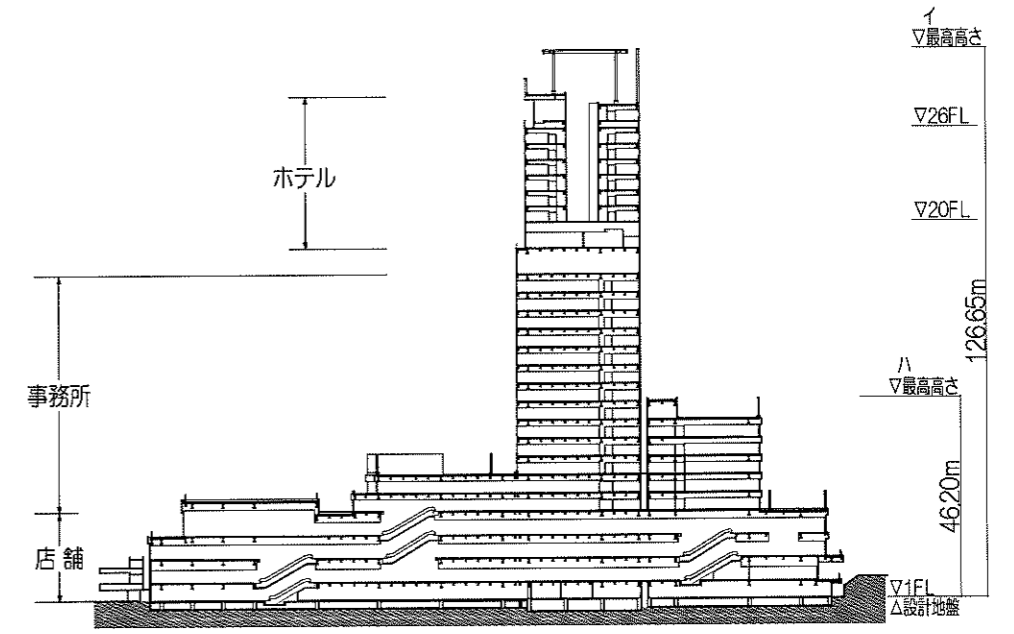


東側

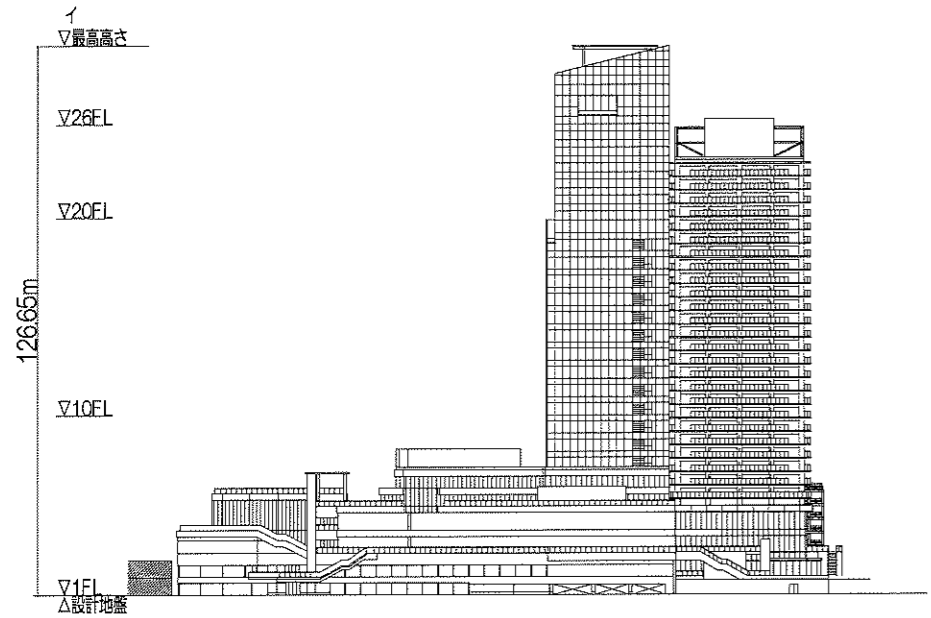


北側

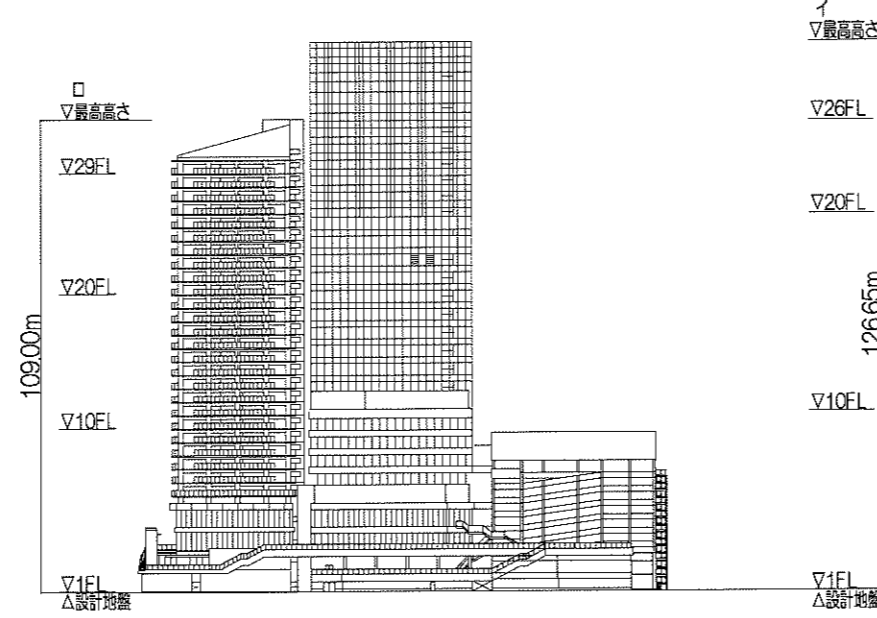


Y-Y'

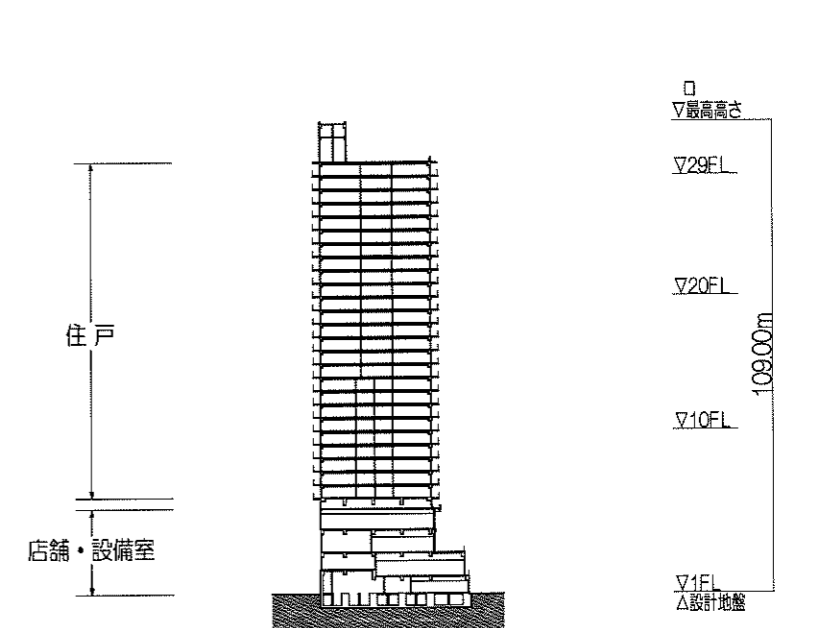

立面方向
(NO SCALE)

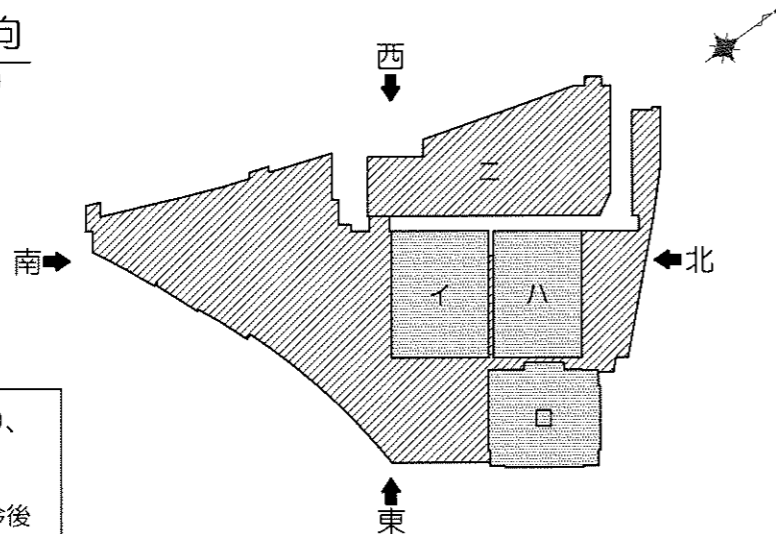

断面位置
(NO SCALE)

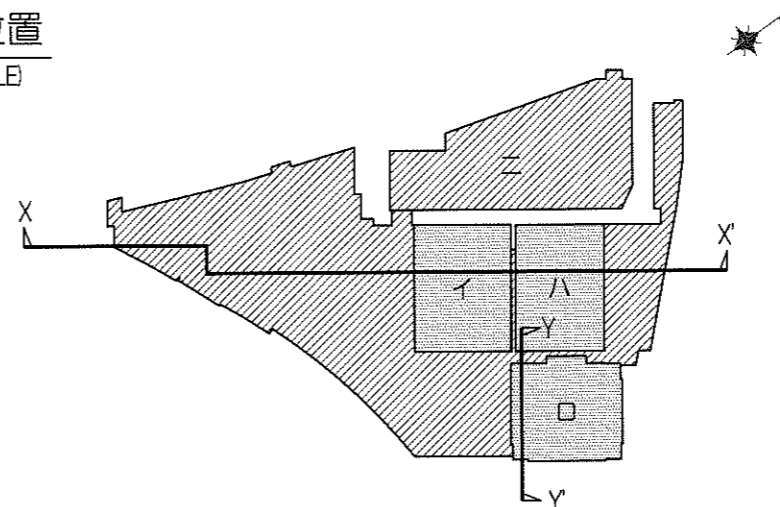

※当計画は諸官庁との協議等により、
変更が生じる場合があります。

※C-2棟イの高層部の外壁材料を今後
変更する可能性があります。

縮尺=1/1,750(A3)